




norden typ lisa




Klevåsvägen 7, 451 55 UDDEVALLA
 Tel 0522-64 45 12, Fax 0522-64 45 05
 E-mail info@allmogehus.se Internet www.allmogehus.se

RITAD <i>L. Linn</i>	DATUM <i>2009/12-01</i>	KOLLAD	REV AVSER	SIGN	DATUM
ORDER ANDRING	RITAD	DATUM	INNEHÅL <i>FASADER</i>		SKALA <i>1:100</i>
					RIT NR

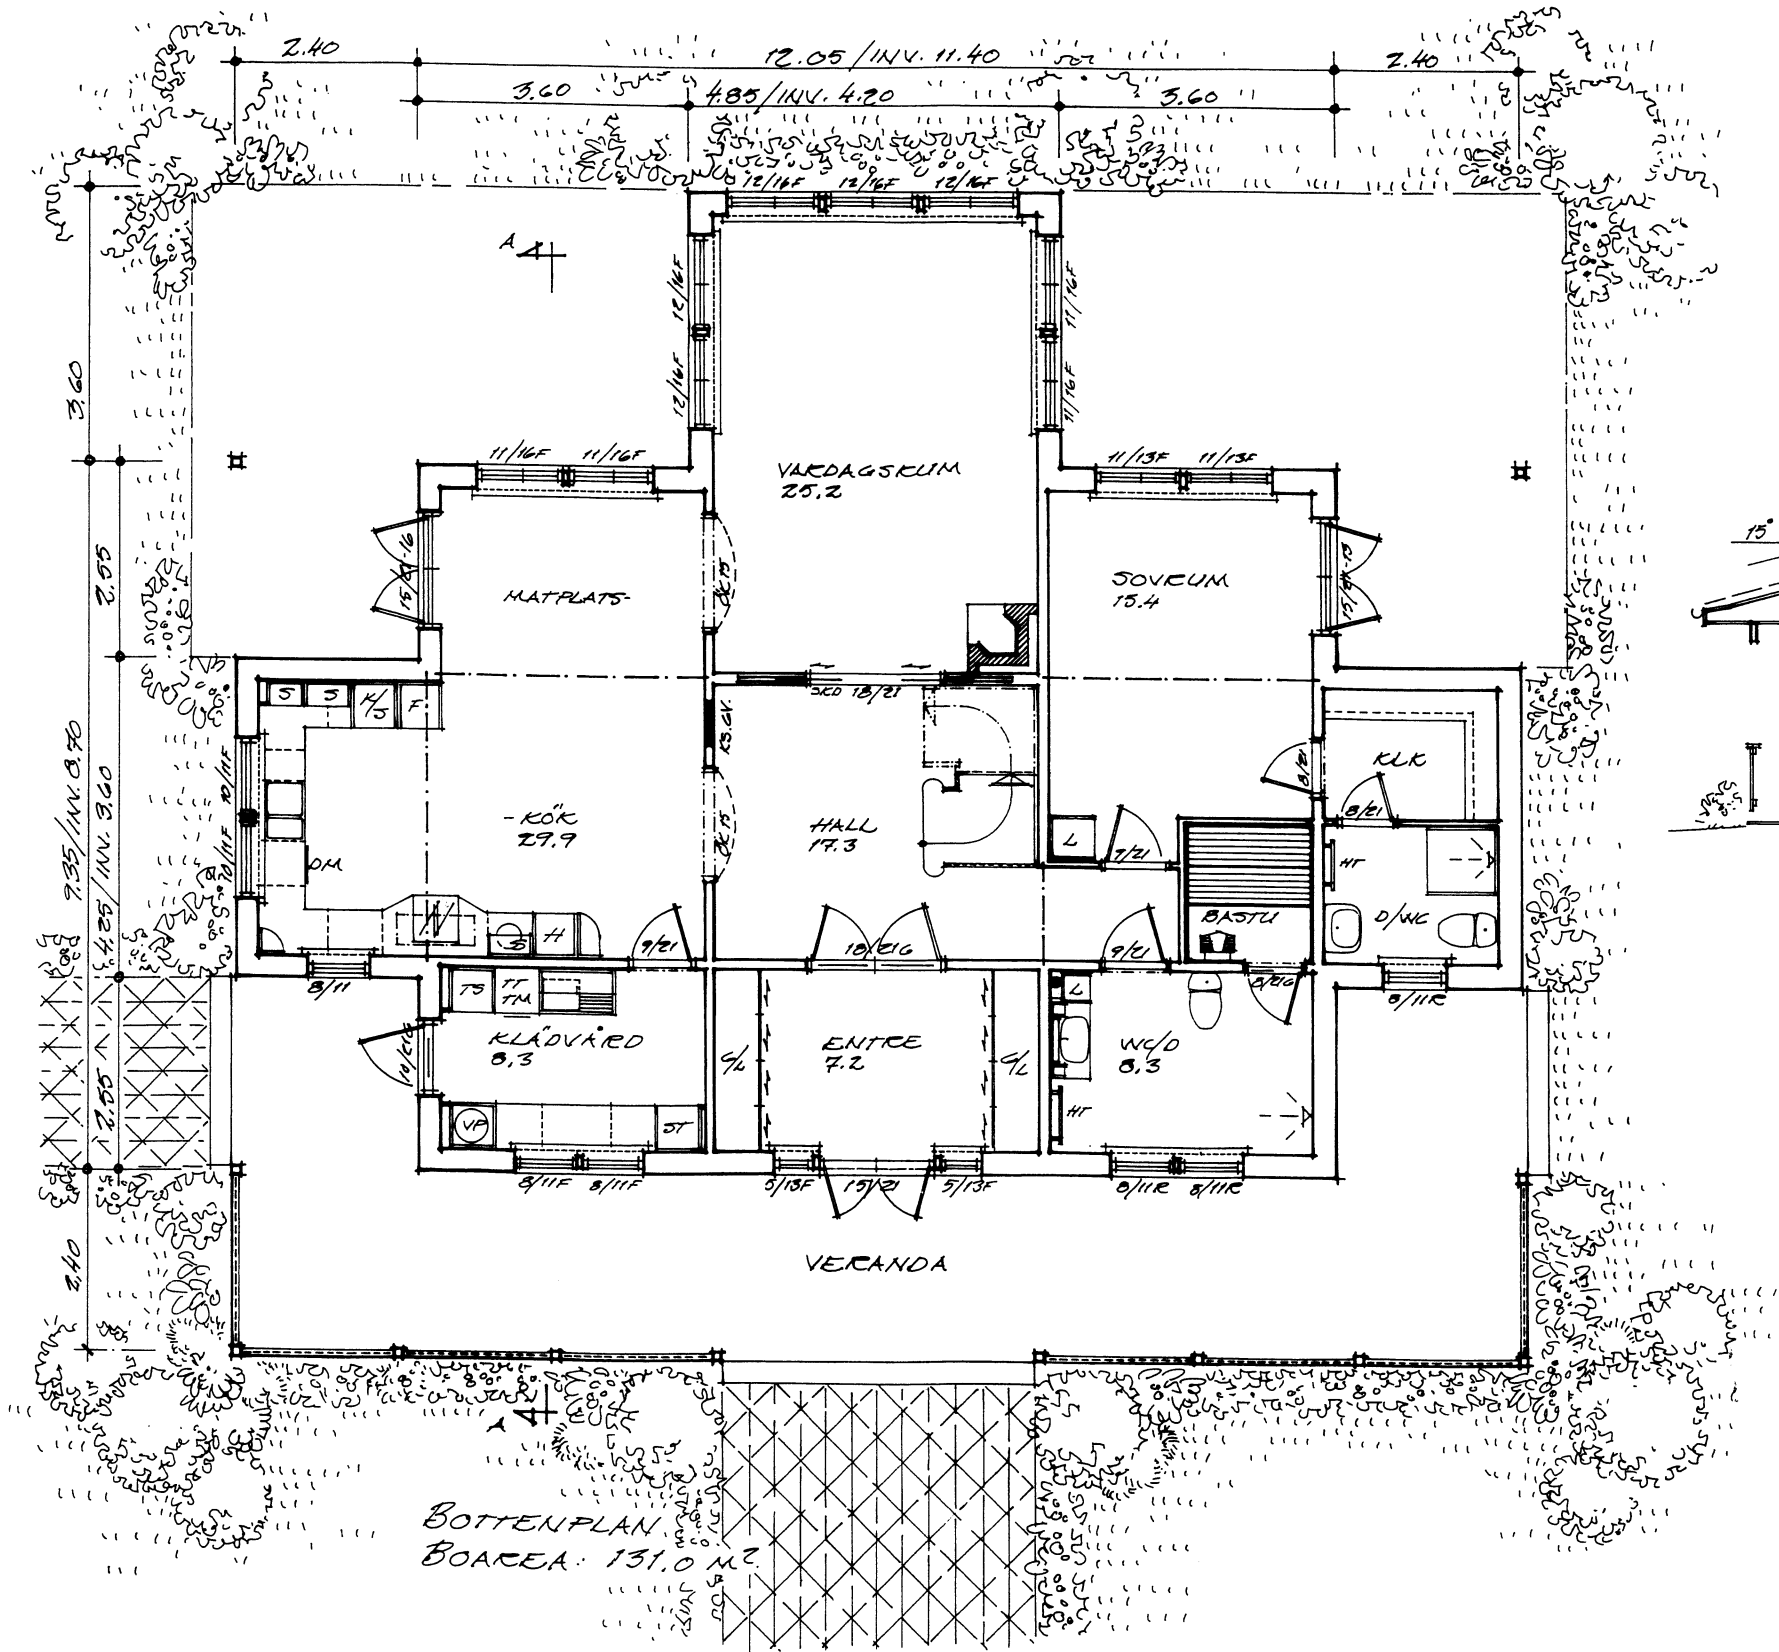

BOTTENPLAN
 BOAREÅ: 131,0 M²

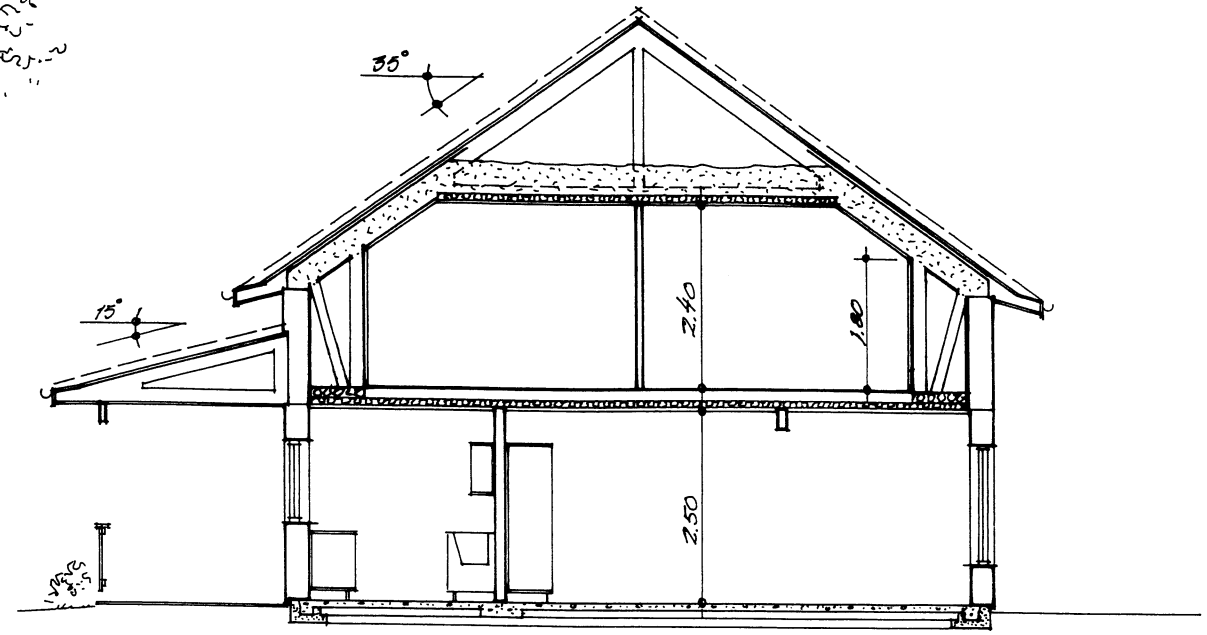


SEKTION, SNITT A-A.

norden typ lisa



Klevåsvägen 7, 451 55 UDDEVALLA
 Tel 0522-64 45 12, Fax 0522-64 45 05
 E-mail info@allmogehus.se Internet www.allmogehus.se

REV AVSER	SIGN	DATUM
RITAD <i>Lönn</i> DATUM 2009/12-01 KOLLAD ORDER ANDRING RITAD DATUM KOLLAD		
INNEHÅLL BOTTENPLAN, SEKTION		
SKALA 1:100		
RIT NR		

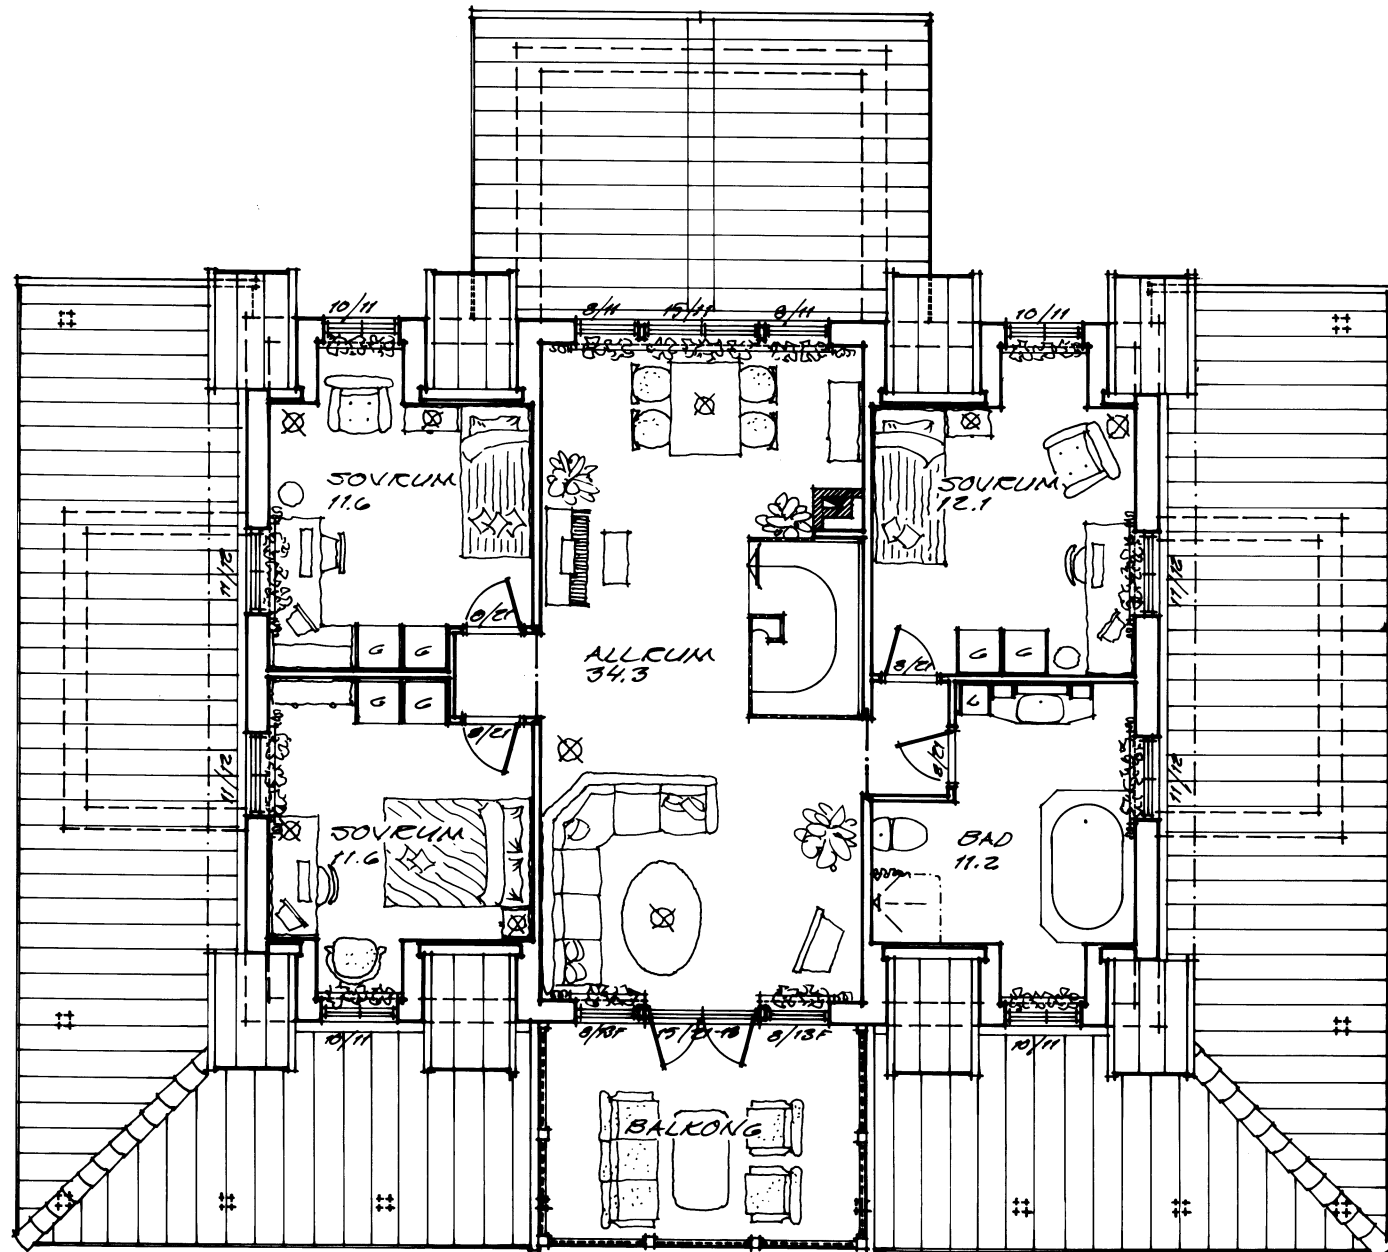

ÖVERPLAN
 BOMÅTT: 87,0 M²



Klevåsvägen 6, 451 55 UDDEVALLA
 Tel 0522-64 45 02, Fax 0522-64 45 05
 E-mail info@allmogehus.com Internet www.allmogehus.com

norden typ lisa